


Fassadenschnitt 1:50 (A4) mit/ohne Keller



SCHWARZ

Bauprojekt Gesellschaft m.b.H.
Generalplanung &
Baumanagement

www.planung.at

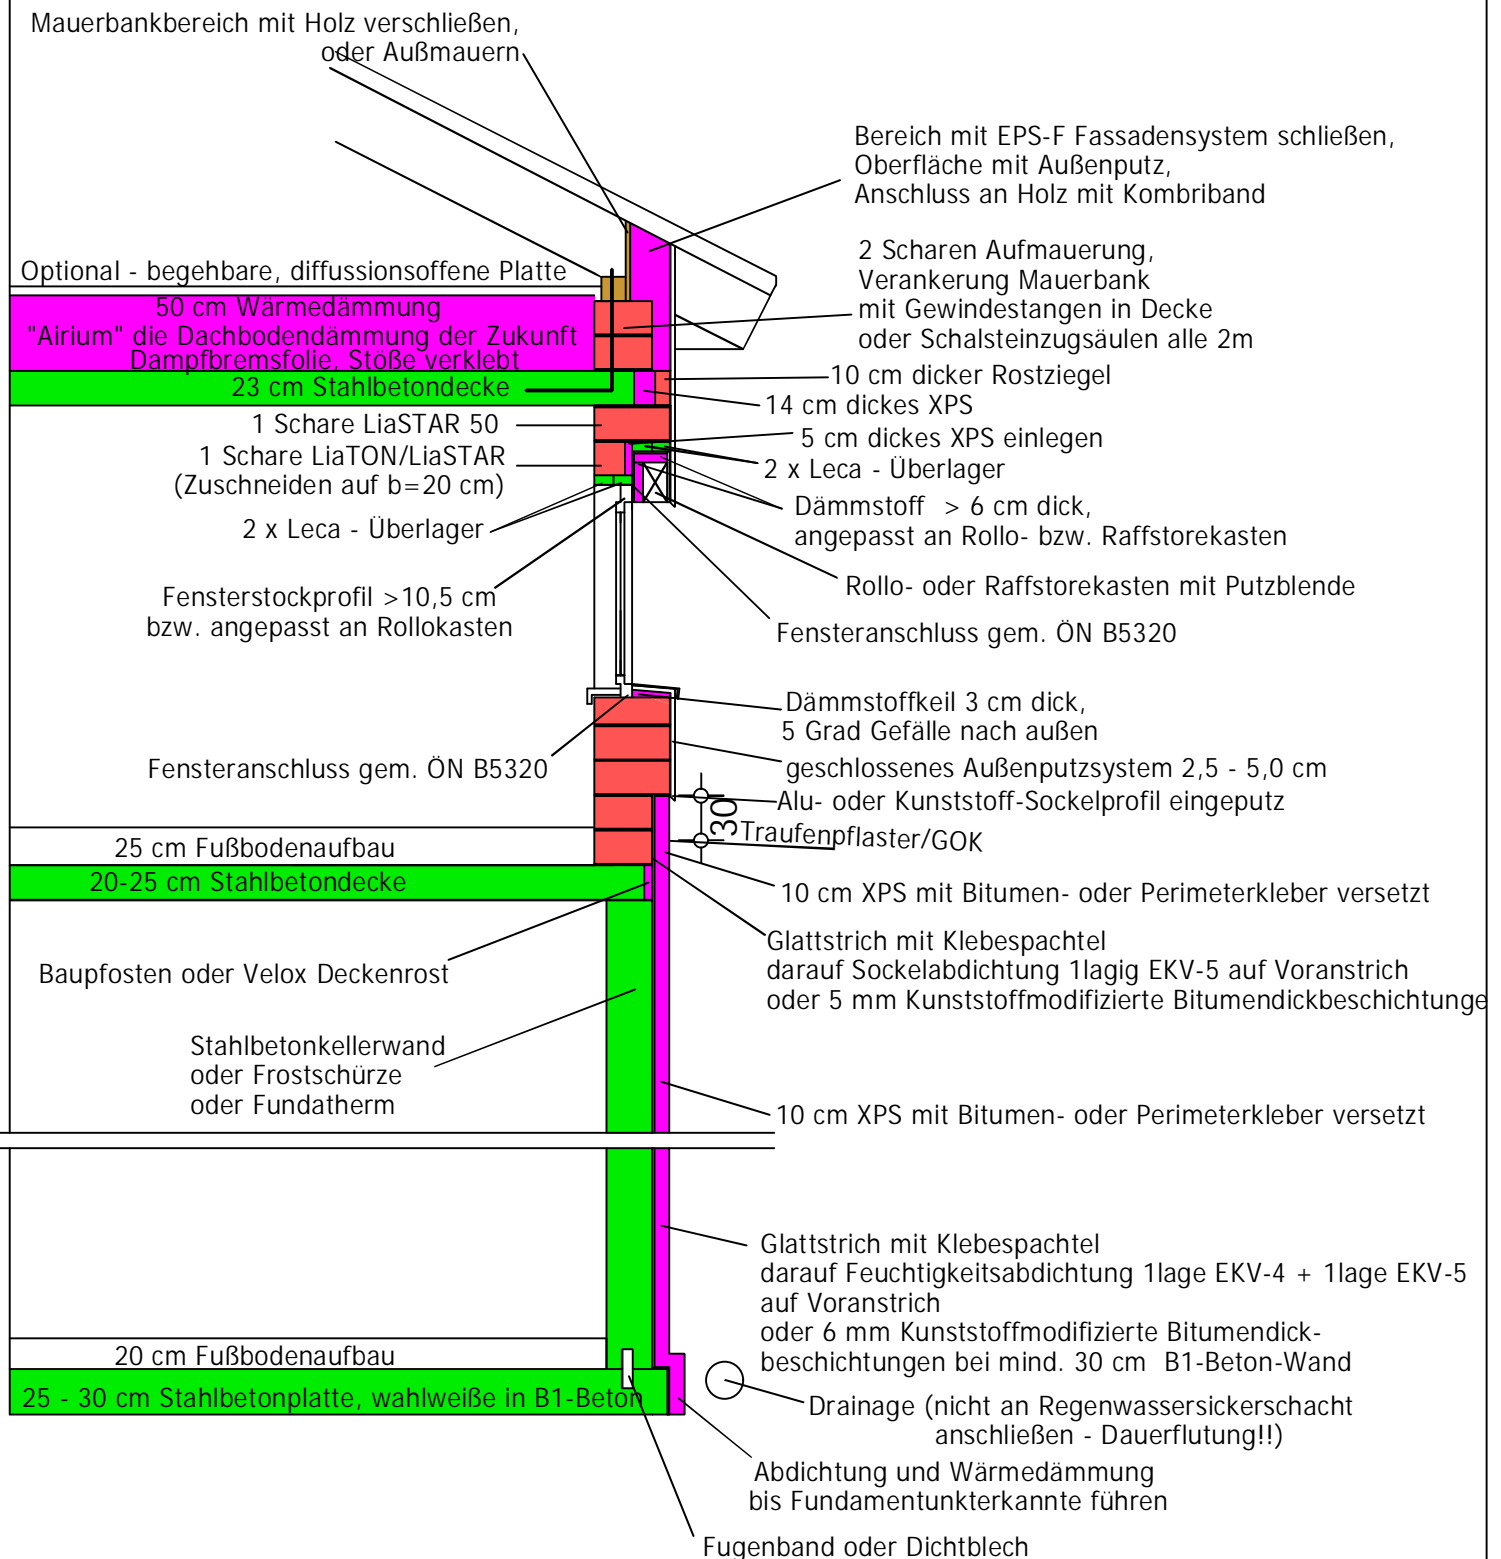


Fassadenschnitt 1:50 (A4) mit Keller im Grundwasser



SCHWARZ

Bauprojekt Gesellschaft m.b.H.
Generalplanung &
Baumanagement


www.planung.at

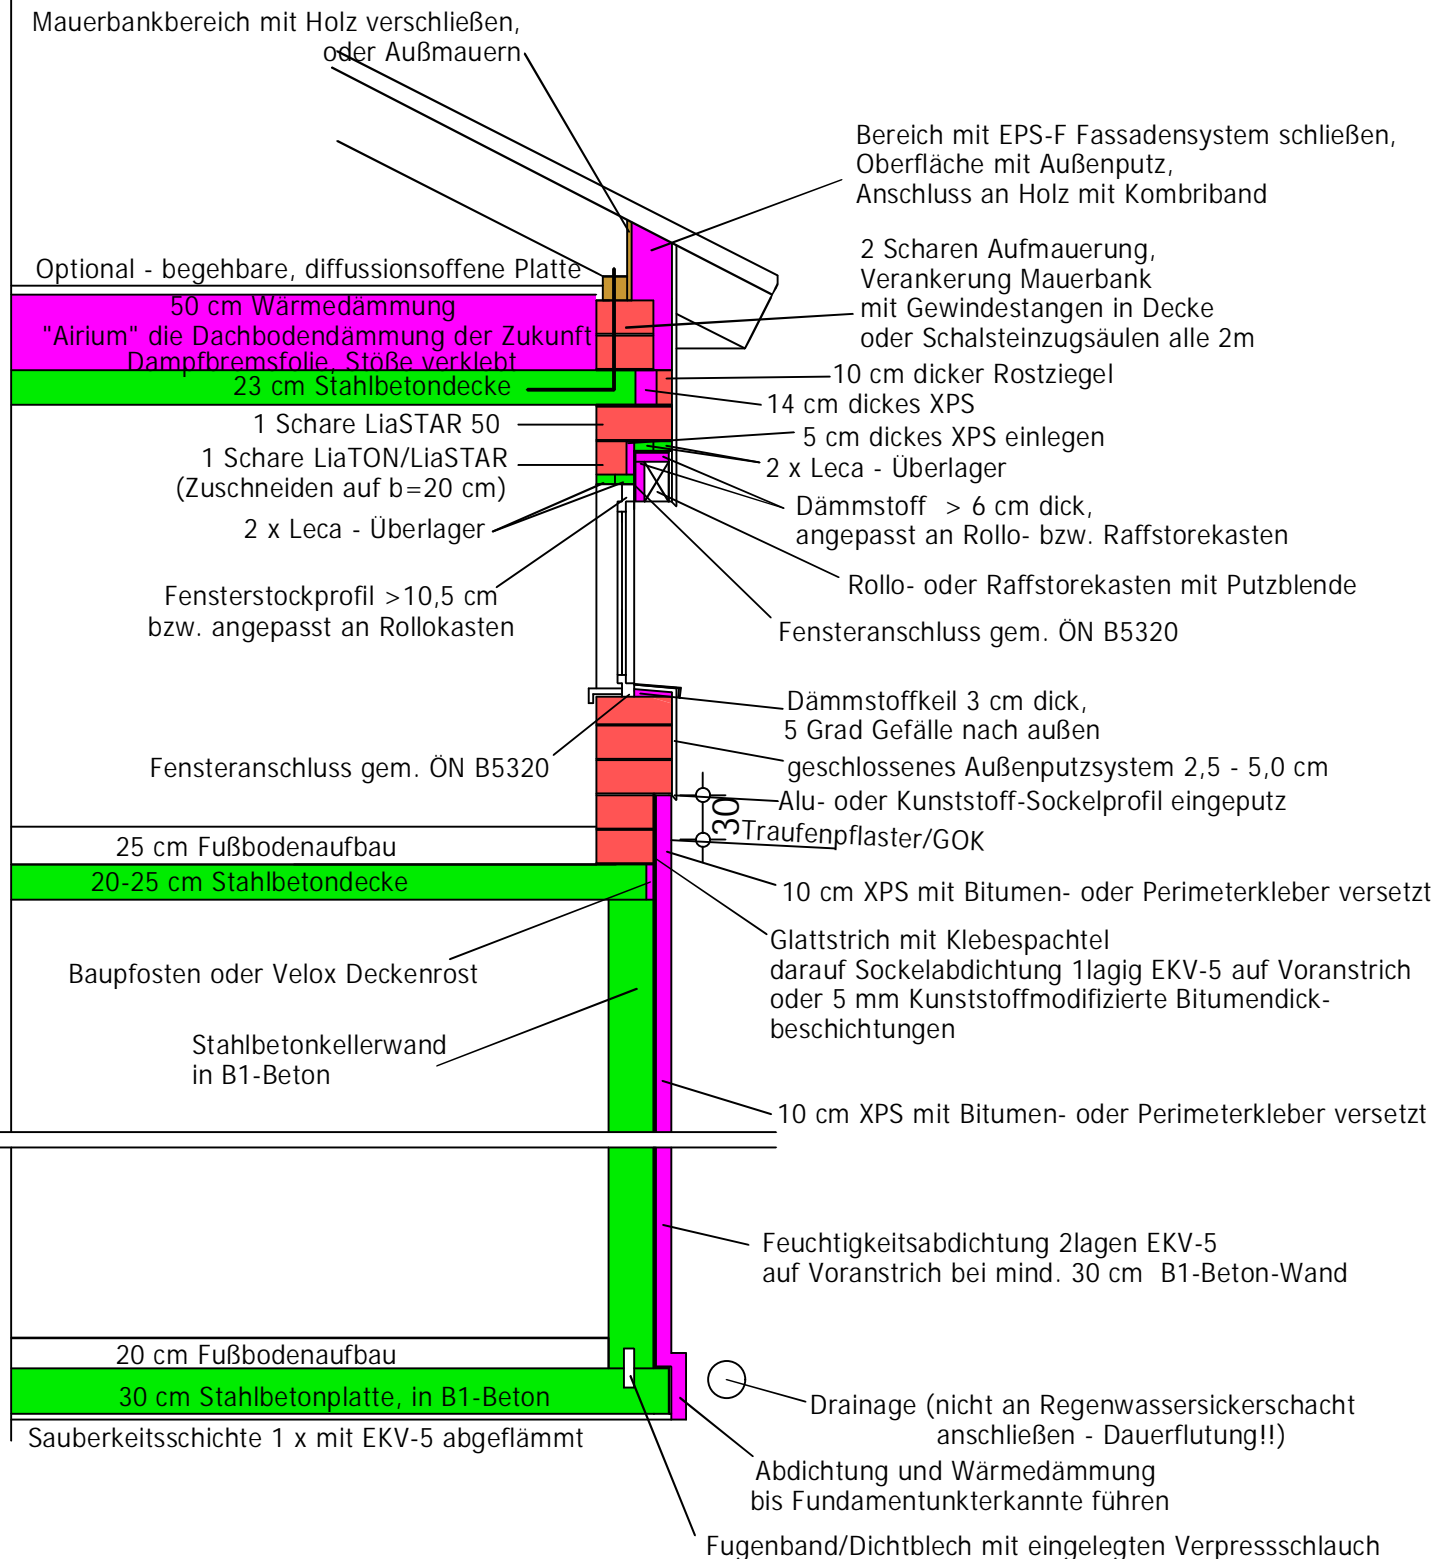

Fassadenschnitt 1:50 (A4) mit Fundatherm ohne zusätzliche Frostschrürze



SCHWARZ
Bauprojekt Gesellschaft m.b.H.
Generalplanung &
Baumanagement
www.planung.at

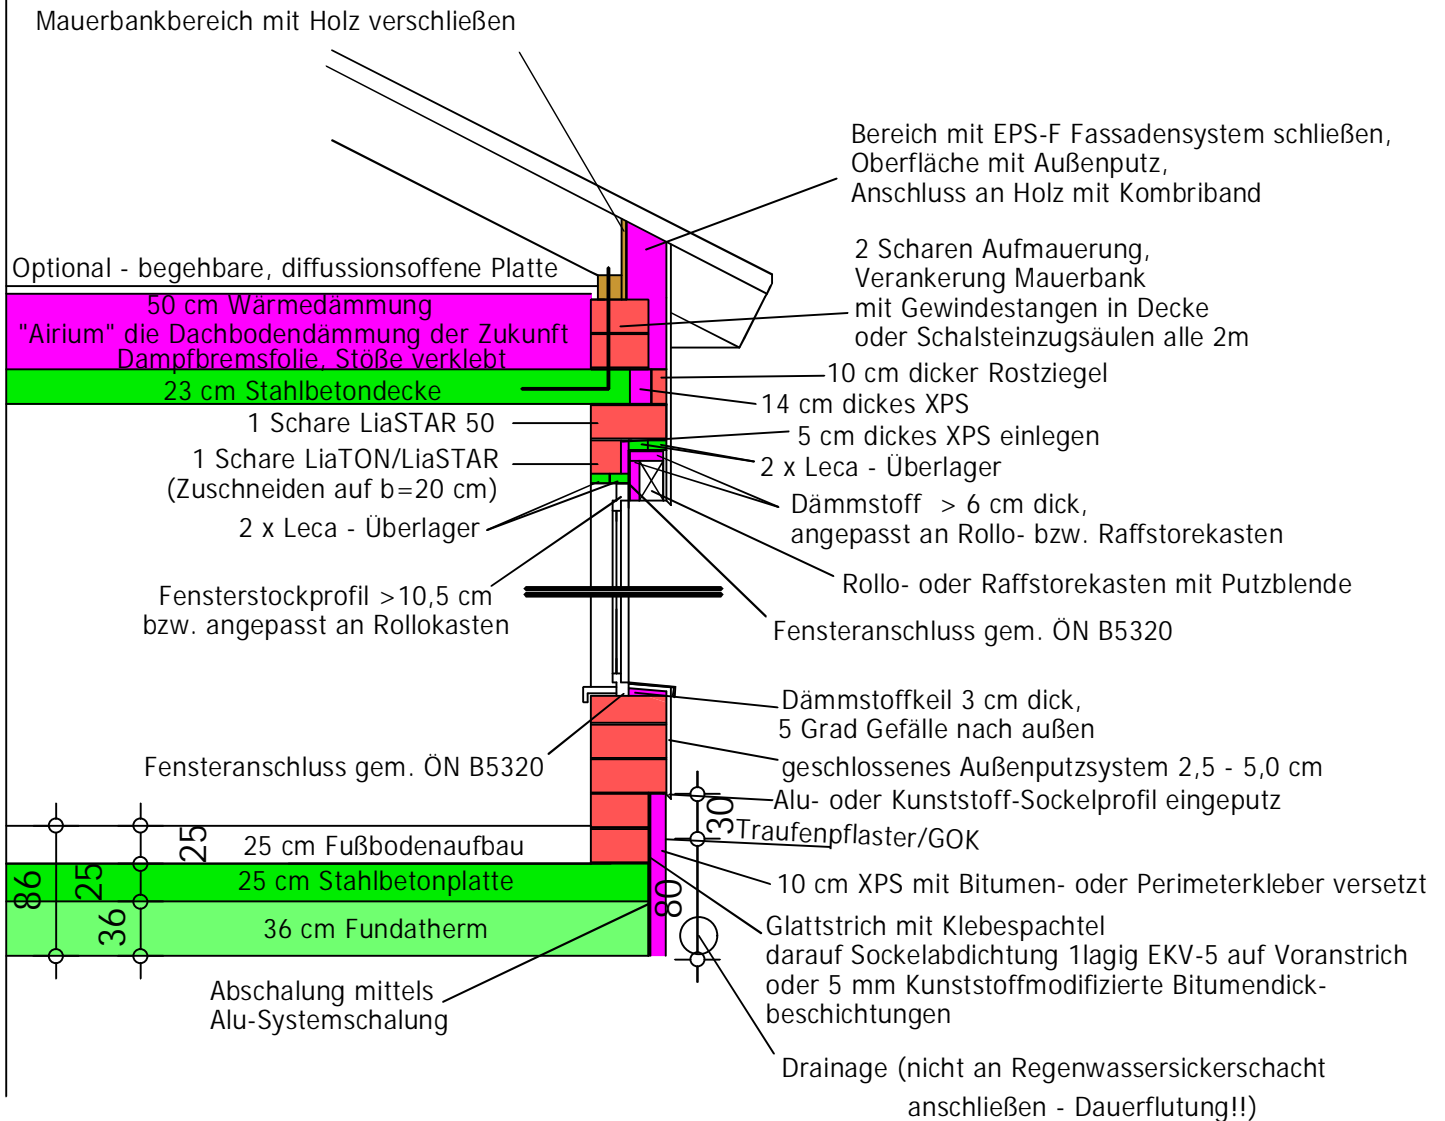

Fassadenschnitt 1:50 (A4)

Fundatherm mit Frostschrürze



SCHWARZ
Bauprojekt Gesellschaft m.b.H.
Generalplanung &
Baumanagement
www.planung.at

